



NAŠE ZNAČKA  
2017/68/14


VYŘIZUJE/LINKA  
Zatloukal

PROSTĚJOV  
16.08.2017

### Příloha č. 4 k Výzvě v řízení zakázky

„OPRAVA OSVĚTLENÍ SPORTOVNÍ HALY PROSTĚJOV VÝMĚNOU ZA LED TECHNOLOGIE“

### „DISPOZIČNÍ VÝKRES STÁVAJÍCÍHO OSVĚTLENÍ“

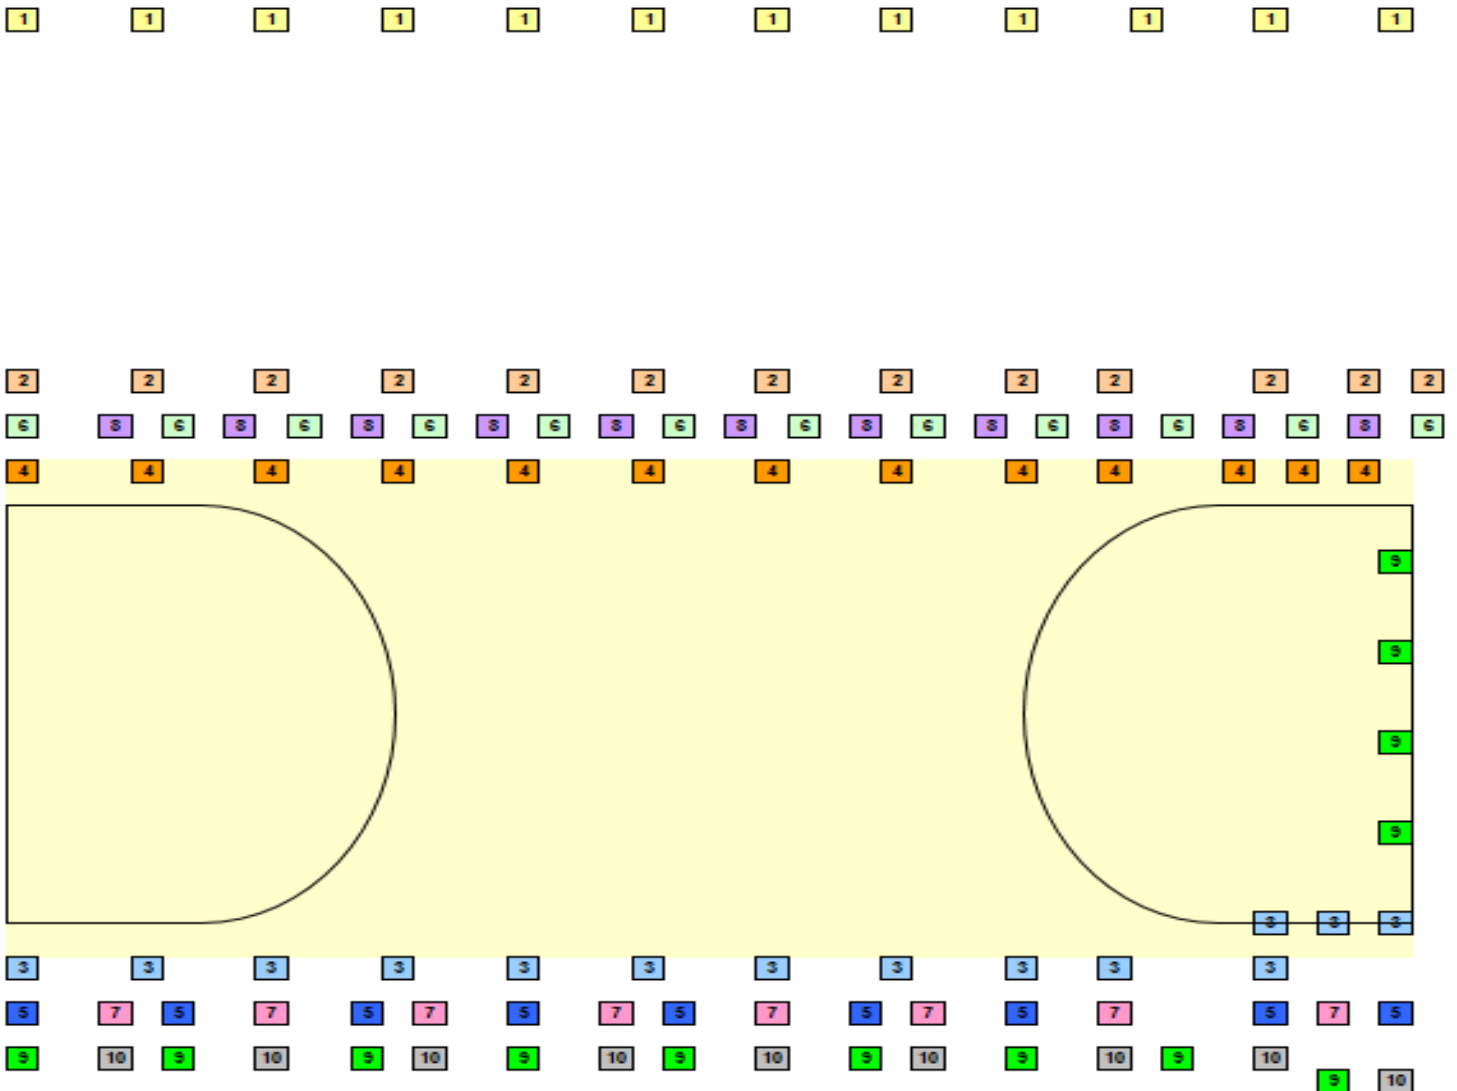

Prostějov 16.08.2017

Mgr. Ivan Nedvěd .  
ředitel  
Sportcentrum DDM Prostějov, p. o.

*otisk razítka*